


DOORSNEDE A-A

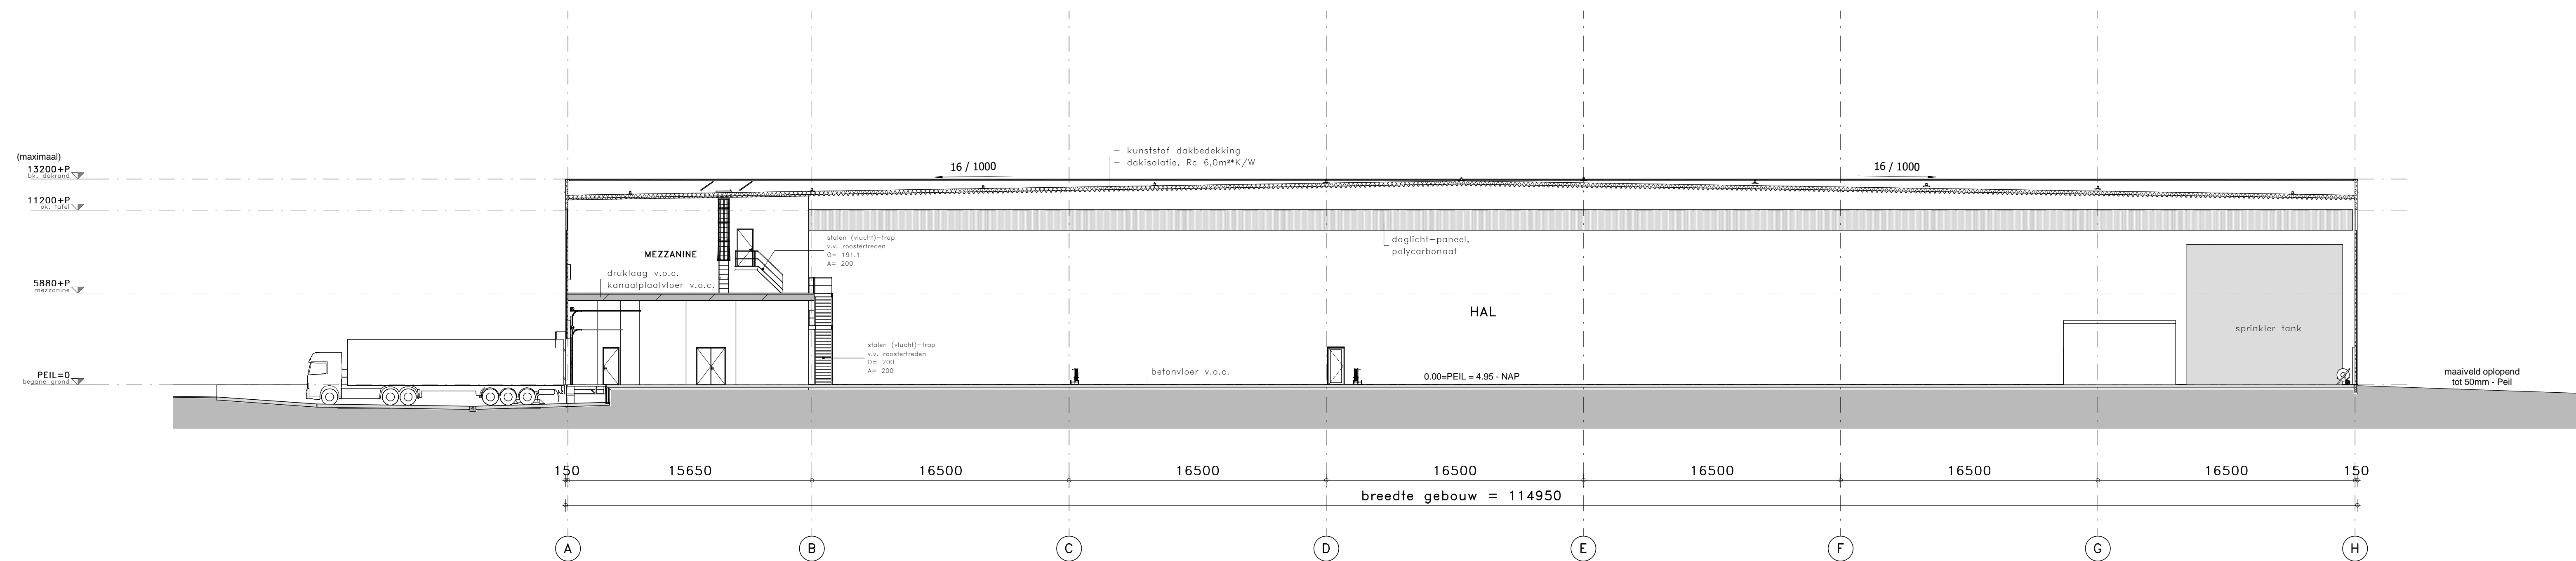

DOORSNEDE B-B

PROJECT
 DE BURGH, BUSINESSPARK
 VREDENBURGH, WADDINXVEEN
 WERKNUMMER
 B18/3507

OPDRACHTGEVER
 WAYLAND REAL ESTATE
 WEG EN LAND 2 2861 DB BERGSCHENHOEK
 T: 010 521 08 81
 M: INFO@WAYLAND.NL

TEKENINGNUMMER
t-301

FASE
 OMGEVINGSVERGUNNING

ONDERDEEL
 DOORSNEDE A-A & B-B

DATUM 19-06-2019	REVISIE A	REVISIEDATUM 26-06-2019
SCHAAL 1 : 200	FORMAAT 1050 x 594	MODELLEUR RB